

Renvooi materialen

	HSB wand
	betonwand
	metalstud (woningscheidend)
	cellenbeton
	kalkzandsteen
	tegelvloer

Renvooi symbolen/afkortingen

	aanduiding woningentree	TH	thermostaat
	meterkast	VF	videofoon
	warne meterkast	VV	vloerverwarming
AK	afzuigkap	WD	wasdroger
B	boiler	WM	wasmachine
CAP	centraal aardpunt	WTW	warmteterugwinning
D	data	BR	elektrische badkamer radiator
DB	deurbel	HWA	hemelwaterafvoer
	vrijloopdranger		
	WBDBO 30 min.		

Renvooi installaties

	afvoer ventilatie
	toevoer ventilatie
	vloerverwarming

Renvooi elektra



	wandcontactdoos enkelvoudig met randaarde		centraaldoos met lichtpunt
	wandcontactdoos tweevoudig met randaarde		schakelaar 1-polig
	wandcontactdoos 2-voudig met randaarde in duodoos horizontaal		schakelaar, serie
	enkelvoudige contactdoos, met beschermingscontact, deksel		schakelaar, wissel
	enkelvoudige contactdoos, met bescher - mingscontact, waterdicht, deksel		rookmelder, optisch
	aansluitpunt onbedraad, zowel sterk- als zwak-stroom, (zie codering)		vrijloopdranger
	aansluitpunt bedraad, zowel sterk- als zwak-stroom, (zie codering)		beldrukker
	aansluiting wandlichtpunt, bedraad		centraal aardpunt
			aardmat
			wandarmatuur

Algemeen:

Indeling technische ruimte en posities installaties waaronder ook de ventilatie punten en aantal hwa's zijn indicatief en definitief vast te stellen door de installateur. Een toelichting van de installaties staat omschreven in de technische omschrijving. Aansluitpunten keuken conform nul-tekeningen Asto Keukens.



Peil = 0 = 0.85+NAP

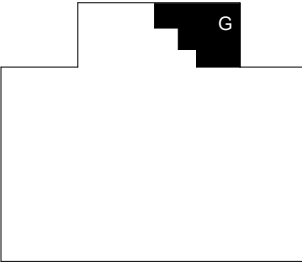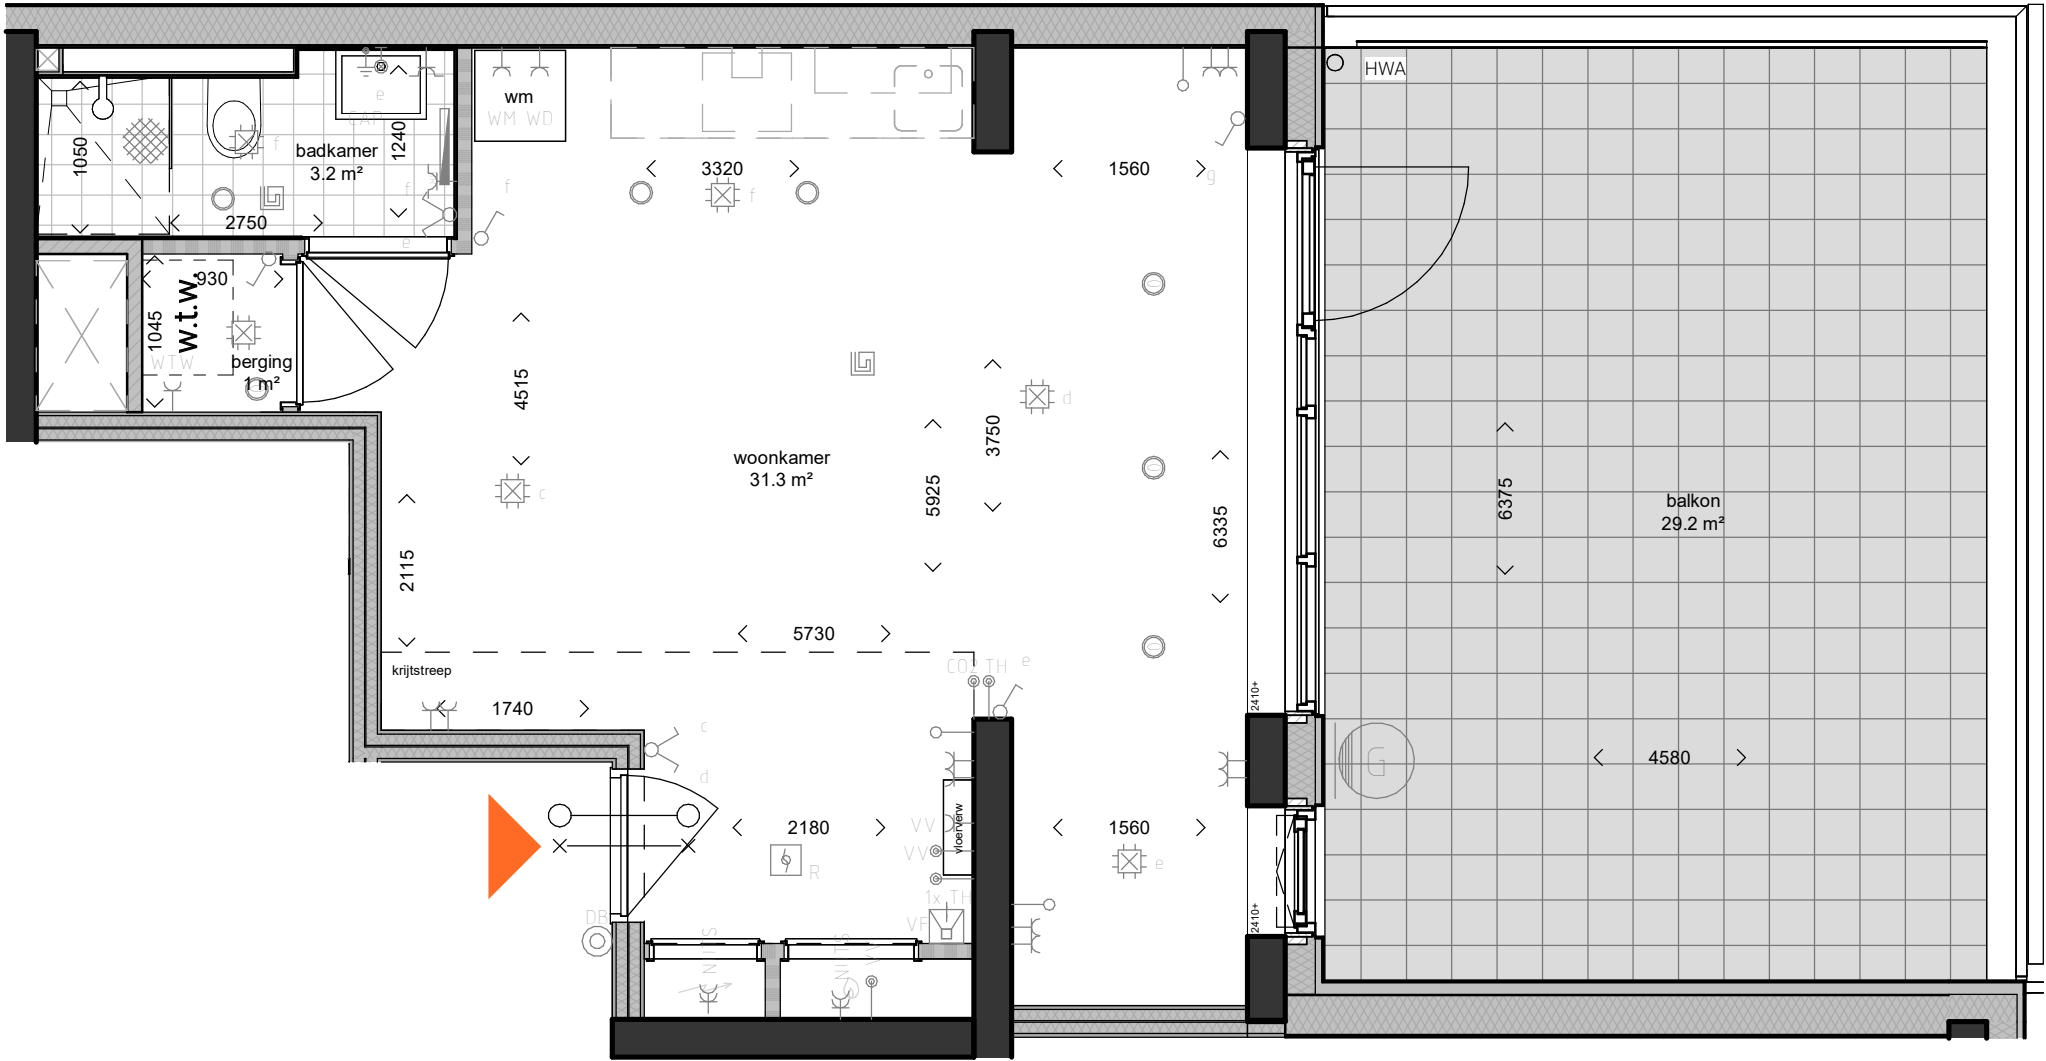

Enfilade



woningtype G1
1-kamer

bouwnummer 07 (2^e verd.)

Type G1	
Woning	Opp.
Type G1	38.6 m²

