

Renvooi materialen

HSB wand

betonwand

metastud (woningscheidend)

cellenbeton

kalkzandsteen

tegelvloer

Renvooi symbolen/afkortingen

aanduiding woningentree

meterkast

warme meterkast

B boiler

CAP centraal aardpunt

D data

DB deurbel

vrijloopdranger

WBDBO 30 min.

TH thermostaat

VF videofoon

VV vloerverwarming

WD wasdroger

WM wasmachine

WTW warmteterugwinning

BR elektrische badkamer radiator

HWA hemelwaterafvoer

Renvooi installaties

afvoer ventilatie

toevoer ventilatie

vloerverwarming

Renvooi elektra

wandcontactdoos enkelvoudig met randaarde

wandcontactdoos tweevoudig met randaarde

wandcontactdoos 2-voudig met randaarde in duodoos horizontaal

enkelvoudige contactdoos, met beschermingscontact, deksel

enkelvoudige contactdoos, met bescher - mingscontact, waterdicht, deksel

aansluitpunt onbedraad, zowel sterk- als zwak-stroom, (zie codering)

aansluitpunt bedraad, zowel sterk- als zwak-stroom, (zie codering)

aansluiting wandlichtpunt, bedraad

centraaldoos met lichtpunt

schakelaar 1-polig

schakelaar, serie

schakelaar, wissel

rookmelder, optisch

vrijloopdranger

beldrukker

videofoon incl gong

centraal aardpunt

aardmat


wandarmatuur

Algemeen:

Indeling technische ruimte en posities installaties waaronder ook de ventilatie punten en aantal hwa's zijn indicatief en definitief vast te stellen door de installateur. Een toelichting van de installaties staat omschreven in de technische omschrijving.



Peil = 0 = 0.85+NAP

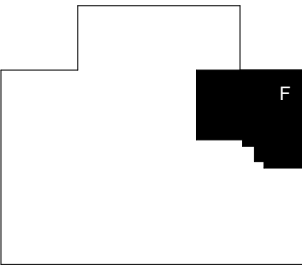


Enfilade



woningtype F5
3-kamer

bouwnummer 86 (13^e verd.)
bouwnummer 92 (14^e verd.)

Type F5	
Woning	Opp.
Type F5	62 m²

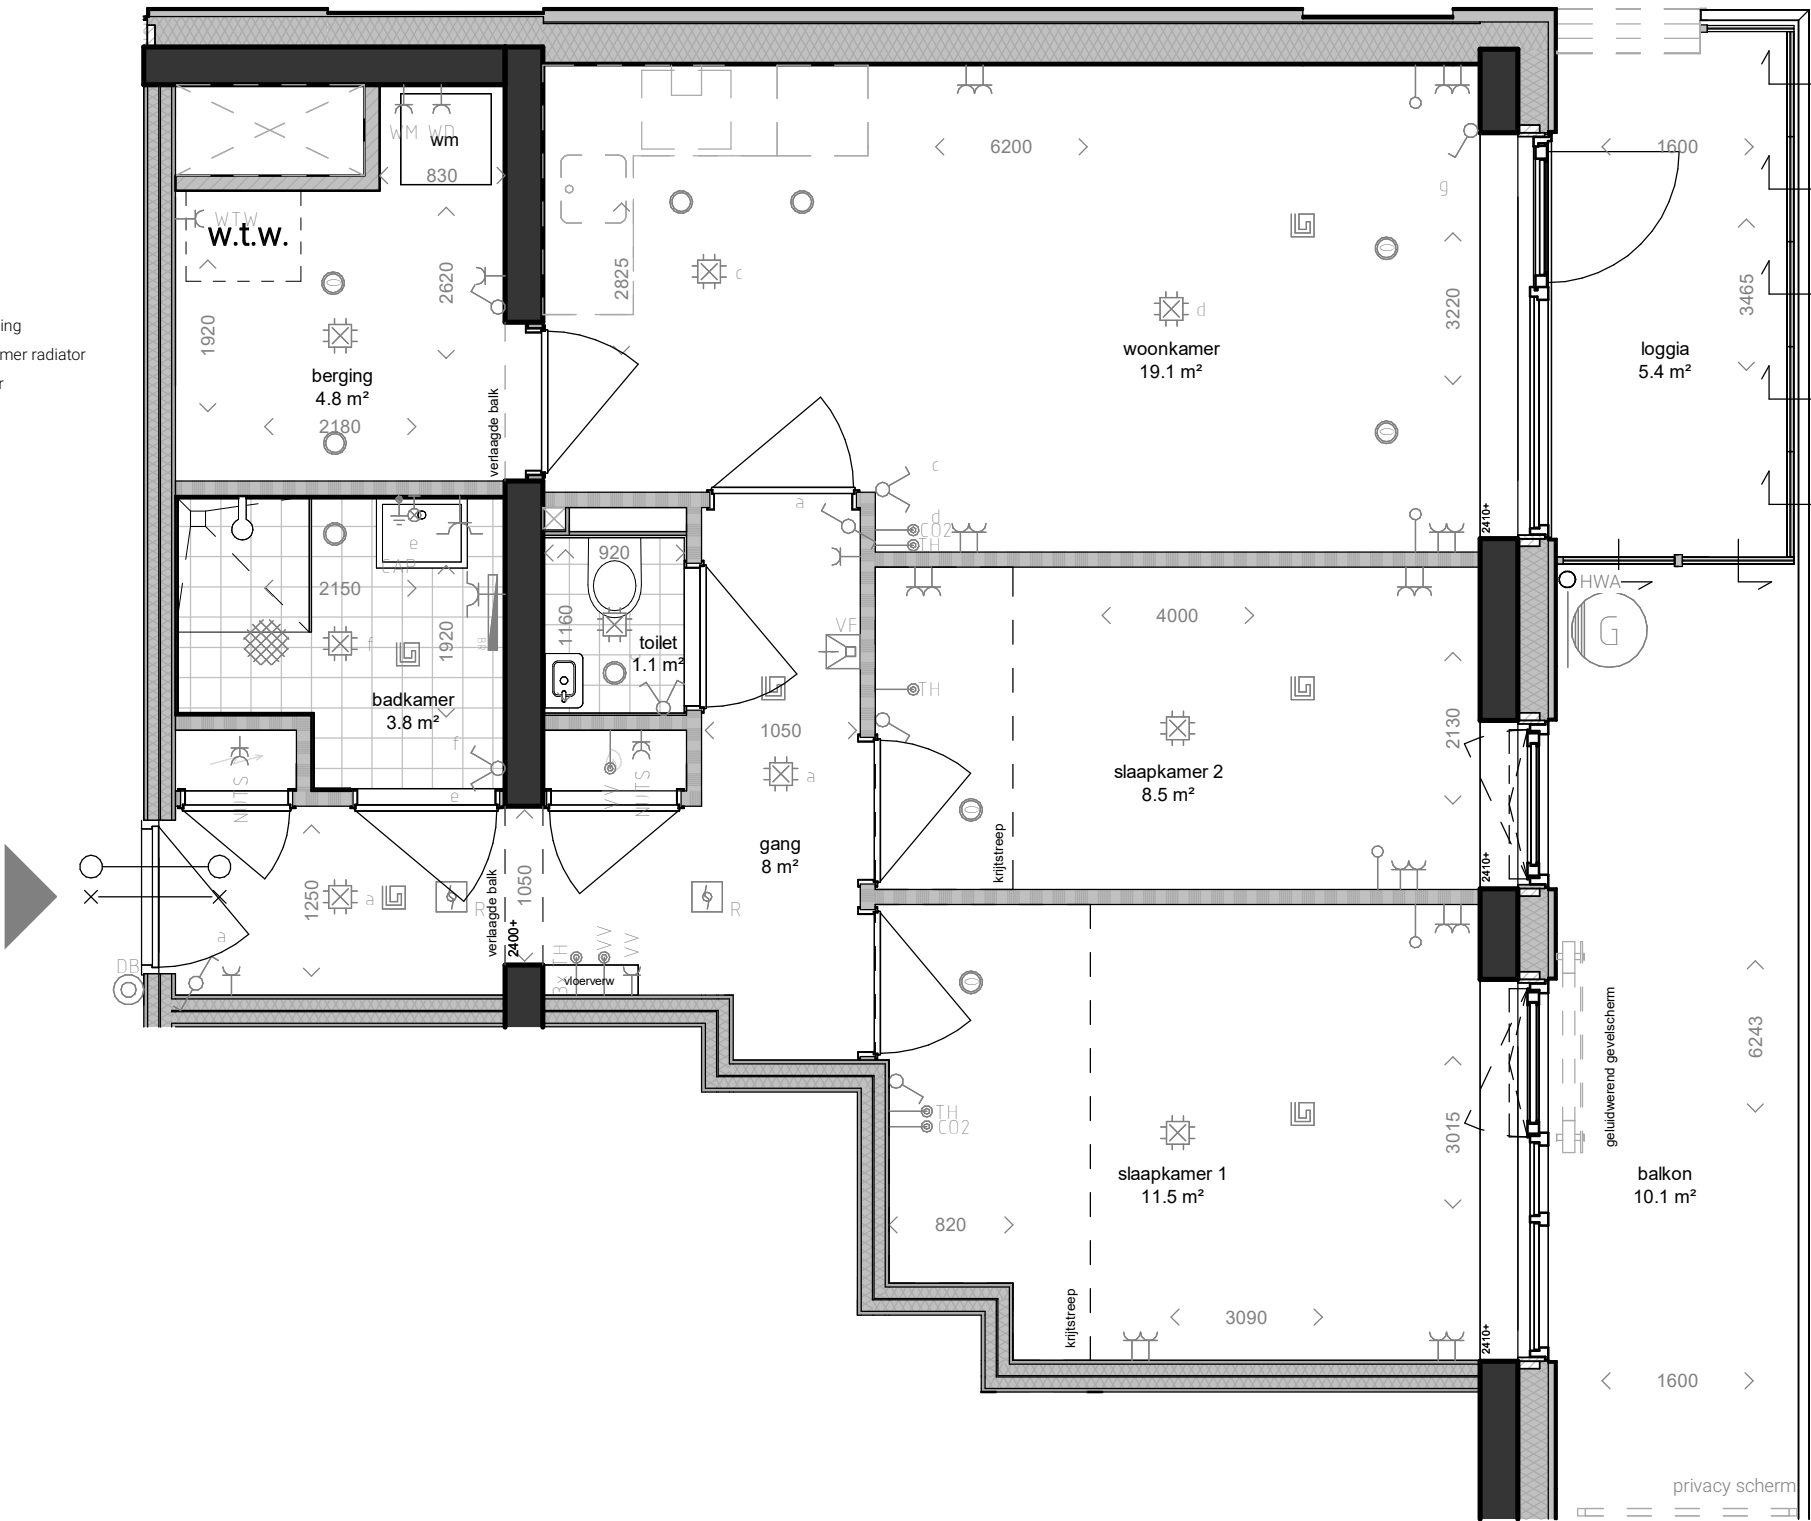

Type F5

DO-03-228