

Renvooi materialen

-  HSB wand
-  betonwand
-  metastud (woningscheidend)
-  cellenbeton
-  kalkzandsteen
-  tegelvloer

Renvooi symbolen/afkortingen

-  aanduiding woningentree
-  meterkast
-  warme meterkast
-  B boiler
-  CAP centraal aardpunt
-  D data
-  DB deurbel
-  vrijloopdranger
-  WBDBO 30 min.
-  TH thermostaat
-  VF videofoon
-  VV vloerverwarming
-  WD wasdroger
-  WM wasmachine
-  WTW warmteterugwinning
-  BR elektrische badkamer radiator
-  HWA hemelwaterafvoer

Renvooi installaties



-  afvoer ventilatie
-  toevoer ventilatie
-  vloerverwarming

Renvooi elektra

-  wandcontactdoos enkelvoudig met randaarde
-  wandcontactdoos tweevoudig met randaarde
-  wandcontactdoos 2-voudig met randaarde in duodoos horizontaal
-  enkelvoudige contactdoos, met beschermingscontact, deksel
-  enkelvoudige contactdoos, met mingscontact, waterdicht, deksel
-  aansluitpunt onbedraad, zowel sterk- als zwak-stroom, (zie codering)
-  aansluitpunt bedraad, zowel sterk- als zwak-stroom, (zie codering)
-  aansluiting wandlichtpunt, bedraad
-  centraaldoos met lichtpunt
-  schakelaar 1-polig
-  schakelaar, serie
-  schakelaar, wissel
-  rookmelder, optisch
-  vrijloopdranger
-  beldrukker
-  videofoon incl gong
-  centraal aardpunt
-  aardmat
-  wandarmatuur

Algemeen:

Indeling technische ruimte en posities installaties waaronder ook de ventilatie punten en aantal hwa's zijn indicatief en definitief vast te stellen door de installateur. Een toelichting van de installaties staat omschreven in de technische omschrijving. Aansluitpunten keuken conform nul-tekeningen Asto Keukens.

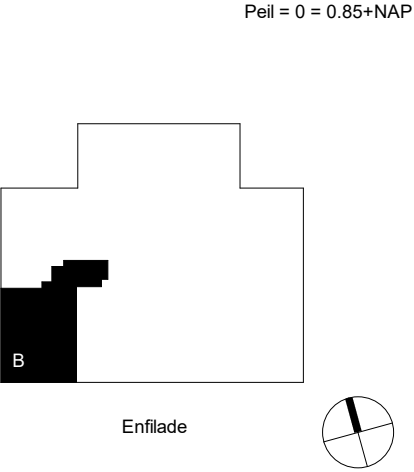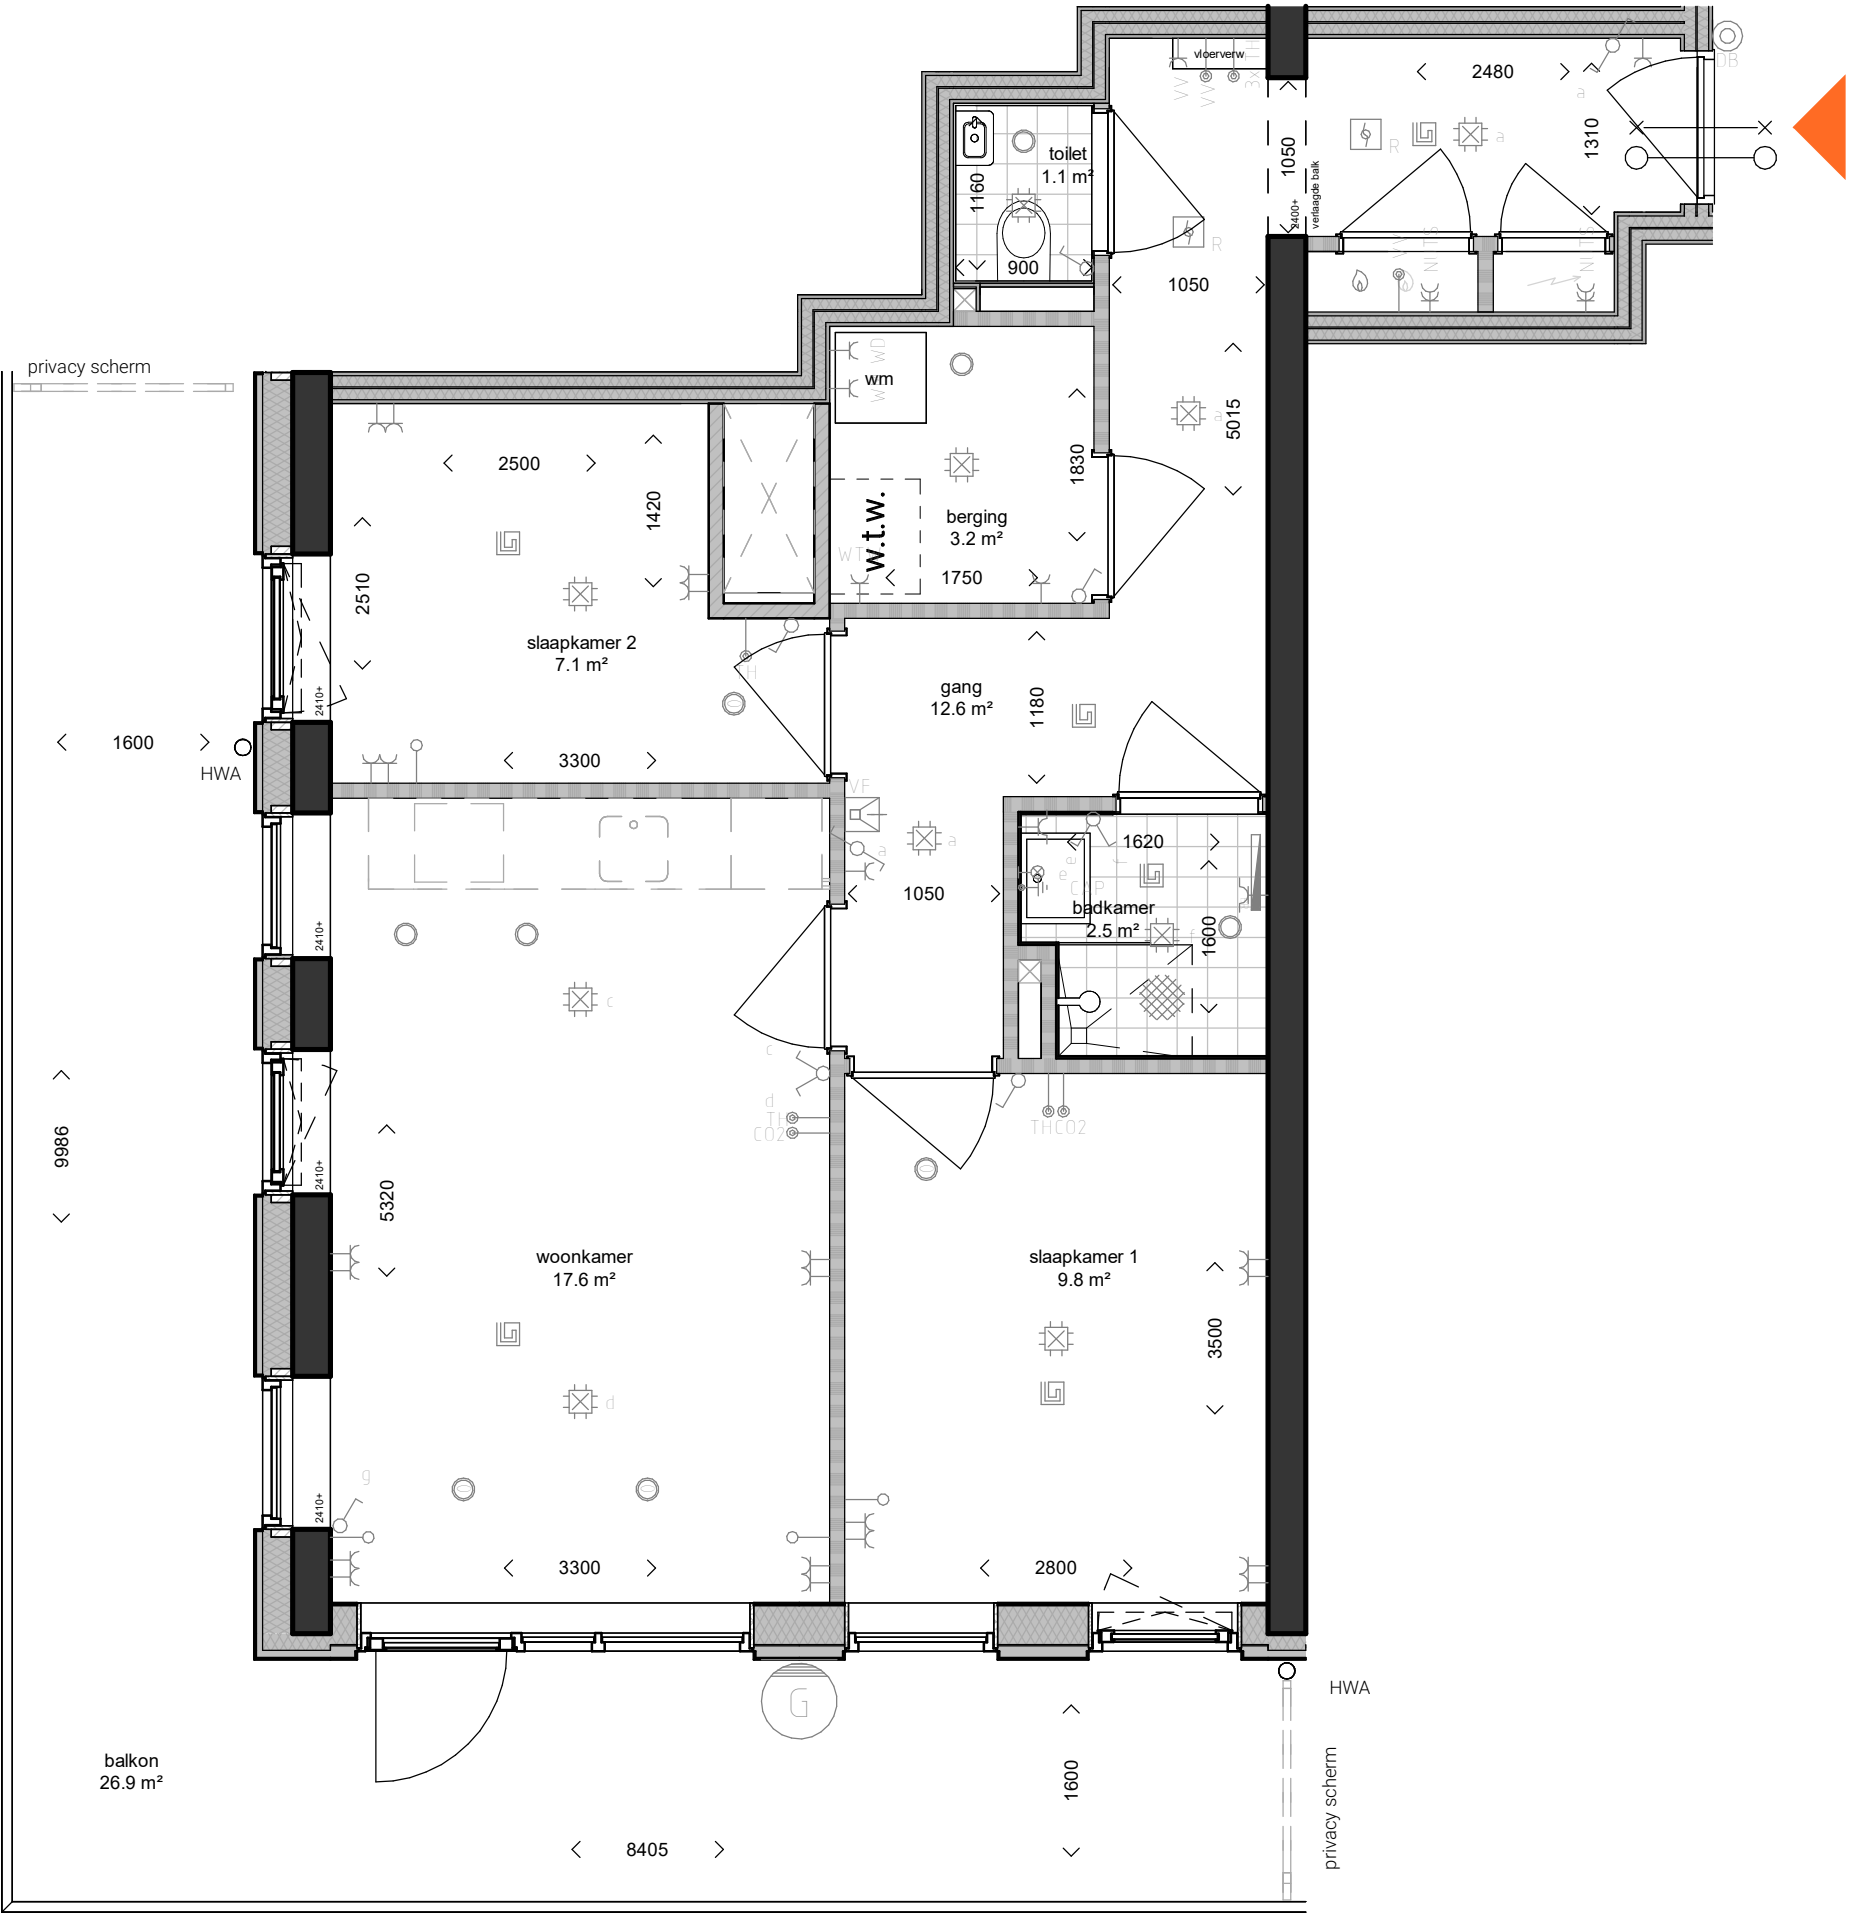

woningtype B2
3-kamer

bouwnummer 10 (3^e verd.)
bouwnummer 34 (6^e verd.)
bouwnummer 50 (8^e verd.)
bouwnummer 64 (10^e verd.)

Type B2	
Woning	Opp.
Type B2	57.7 m²



Type B2

DO-03-210