

Renvooi materialen

-  HSB wand
-  betonwand
-  metalstud (woningscheidend)
-  cellenbeton
-  kalkzandsteen
-  tegelvloer

Renvooi symbolen/afkortingen

-  aanduiding woningentree
-  meterkast
-  warme meterkast
-  B boiler
-  CAP centraal aardpunt
-  D data
-  DB deurbel
-  vrijloopdranger
-  WBDBO 30 min.
-  TH thermostaat
-  VF videofoon
-  VV vloerverwarming
-  WD wasdroger
-  WM wasmachine
-  WTW warmteterugwinning
-  BR elektrische badkamer radiator
-  HWA hemelwaterafvoer

Renvooi installaties


-  afvoer ventilatie
-  toevoer ventilatie
-  vloerverwarming

Renvooi elektra


-  wandcontactdoos enkelvoudig met randaarde
-  wandcontactdoos tweevoudig met randaarde
-  wandcontactdoos 2-voudig met randaarde in duodoos horizontaal
-  enkelvoudige contactdoos, met beschermingscontact, deksel
-  enkelvoudige contactdoos, met bescher - mingscontact, waterdicht, deksel
-  aansluitpunt onbedraad, zowel sterk- als zwak-stroom, (zie codering)
-  aansluitpunt bedraad, zowel sterk- als zwak-stroom, (zie codering)
-  aansluiting wandlichtpunt, bedraad
-  centraaldoos met lichtpunt
-  schakelaar 1-polig
-  schakelaar, serie
-  schakelaar, wissel
-  rookmelder, optisch
-  vrijloopdranger
-  beldrukker
-  videofoon incl gong
-  centraal aardpunt
-  aardmat
- wandarmatuur

Algemeen:

Indeling technische ruimte en posities installaties waaronder ook de ventilatie punten en aantal hwa's zijn indicatief en definitief vast te stellen door de installateur. Een toelichting van de installaties staat omschreven in de technische omschrijving.

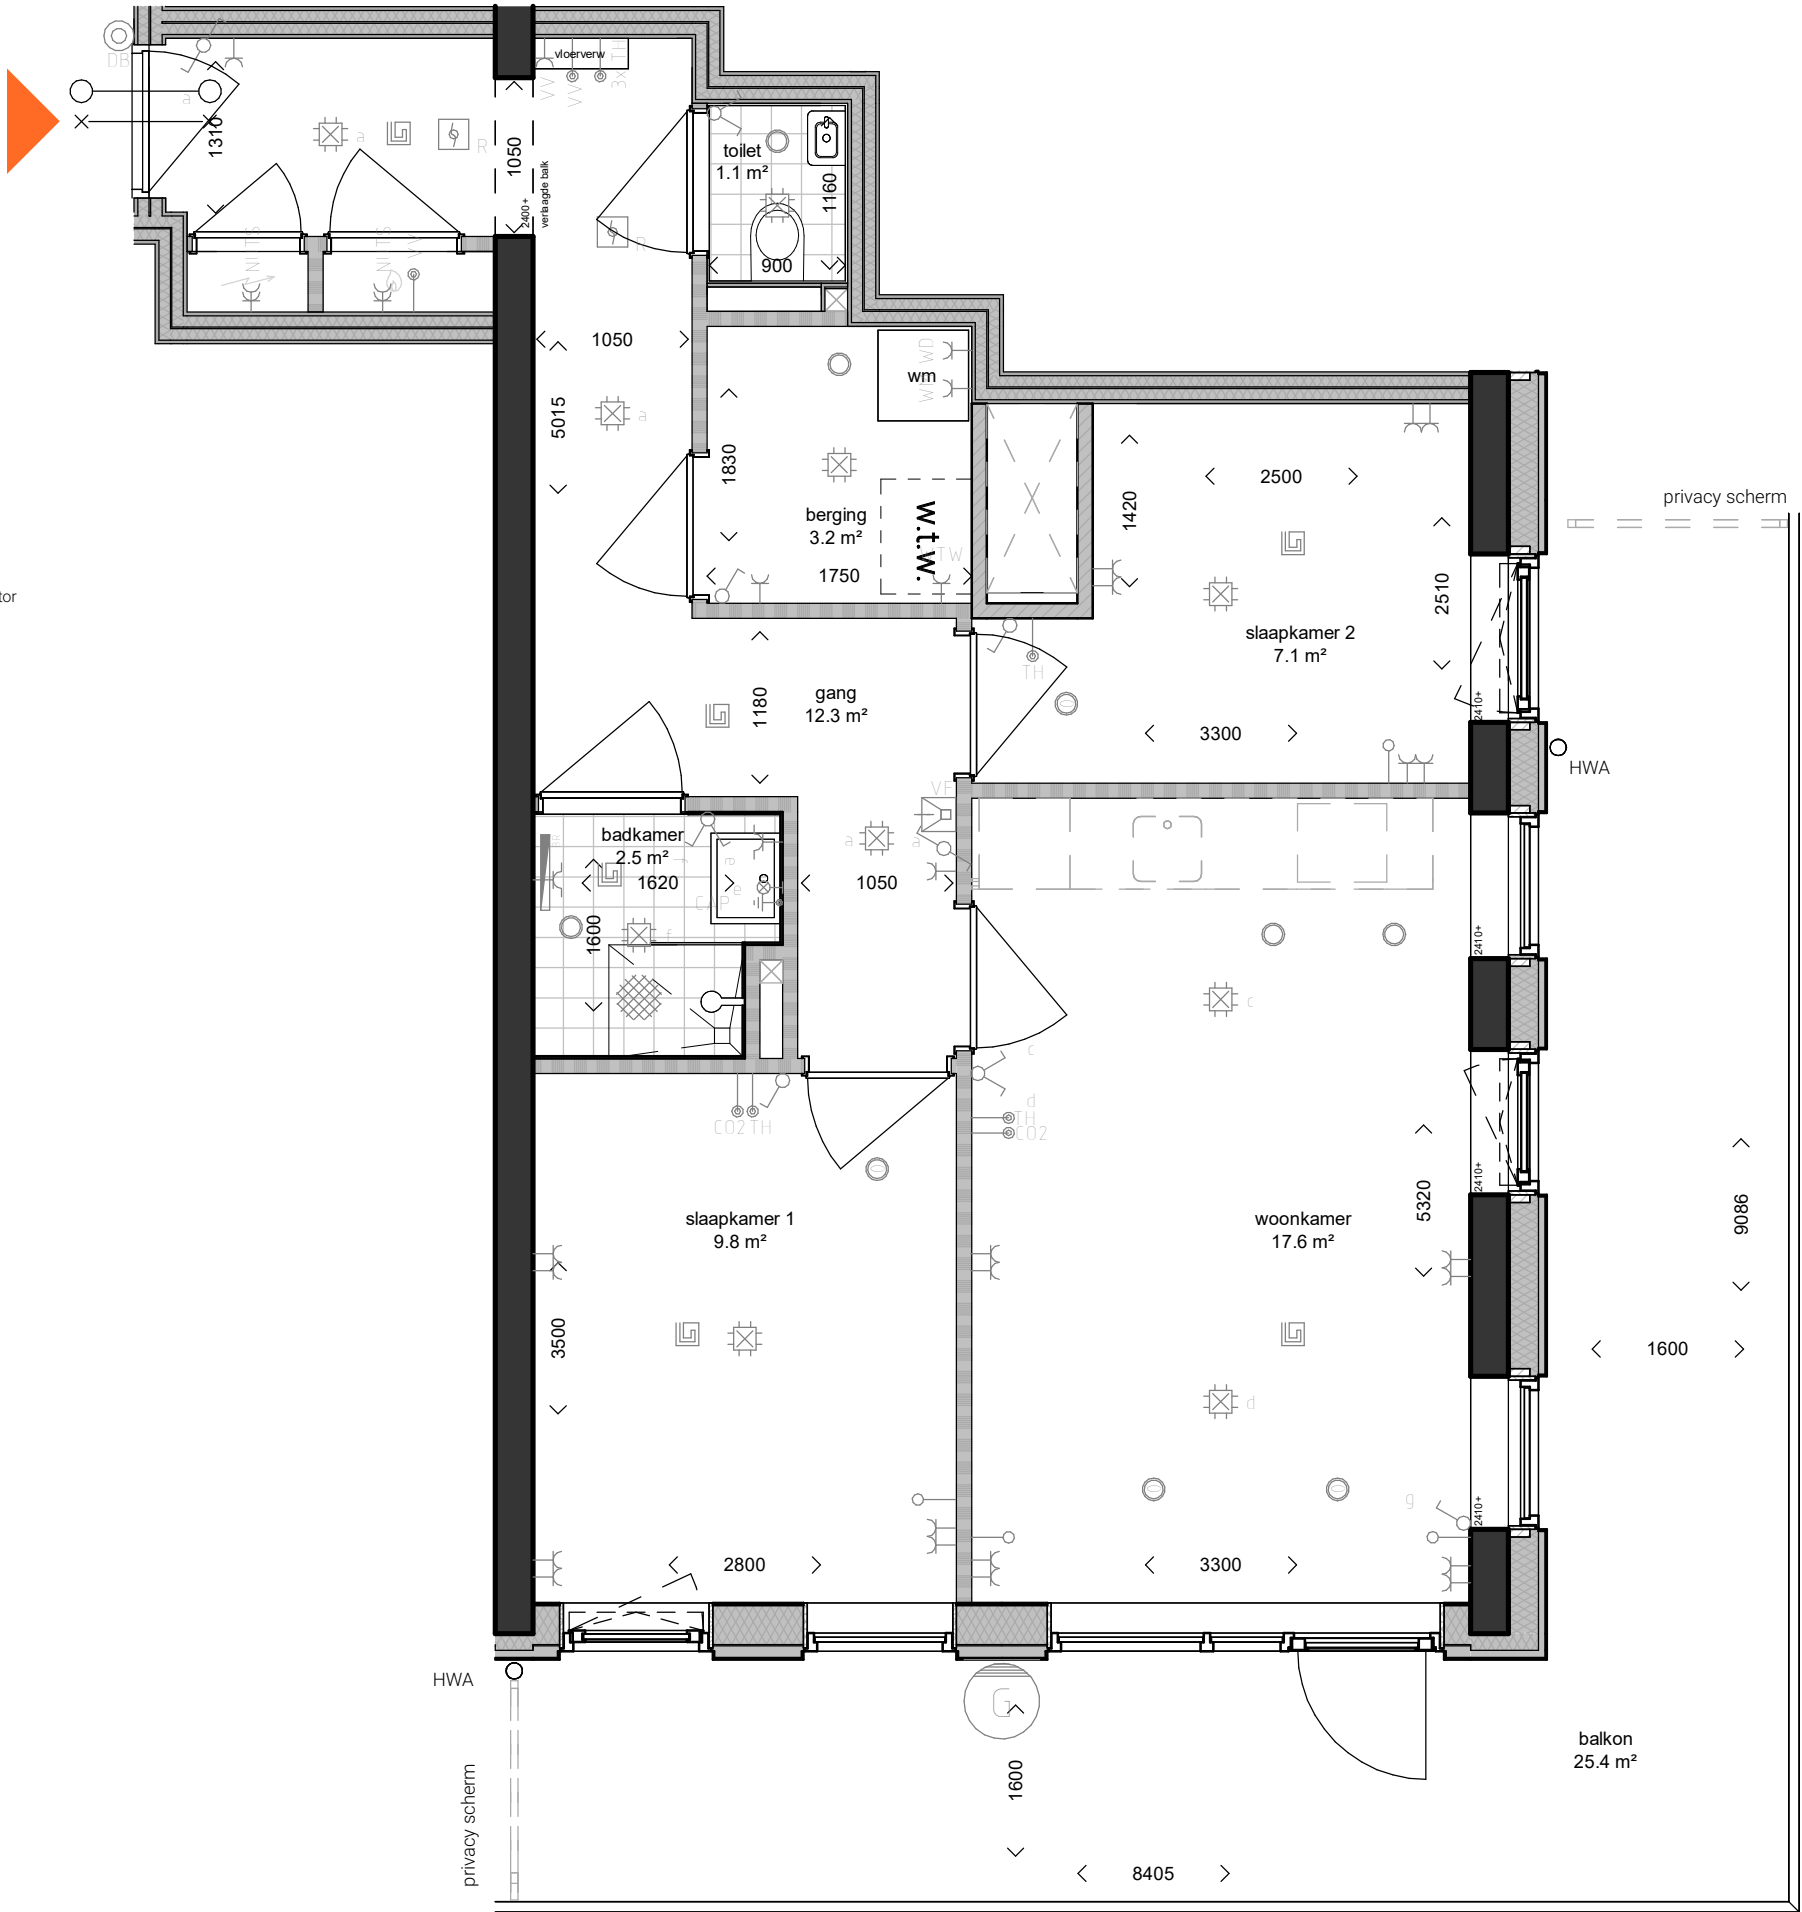

Peil = 0 = 0.85+NAP

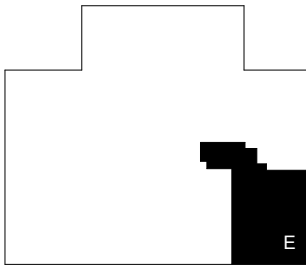

Enfilade



woningtype E6
3-kamer

bouwnummer 85 (13^e verd.)

Type E6	
Woning	Opp.
Type E6	57.4 m²



Type E6

DO-03-226